









R E S I D E N Z A
M I R A H L S




DISEGNI PROGETTO

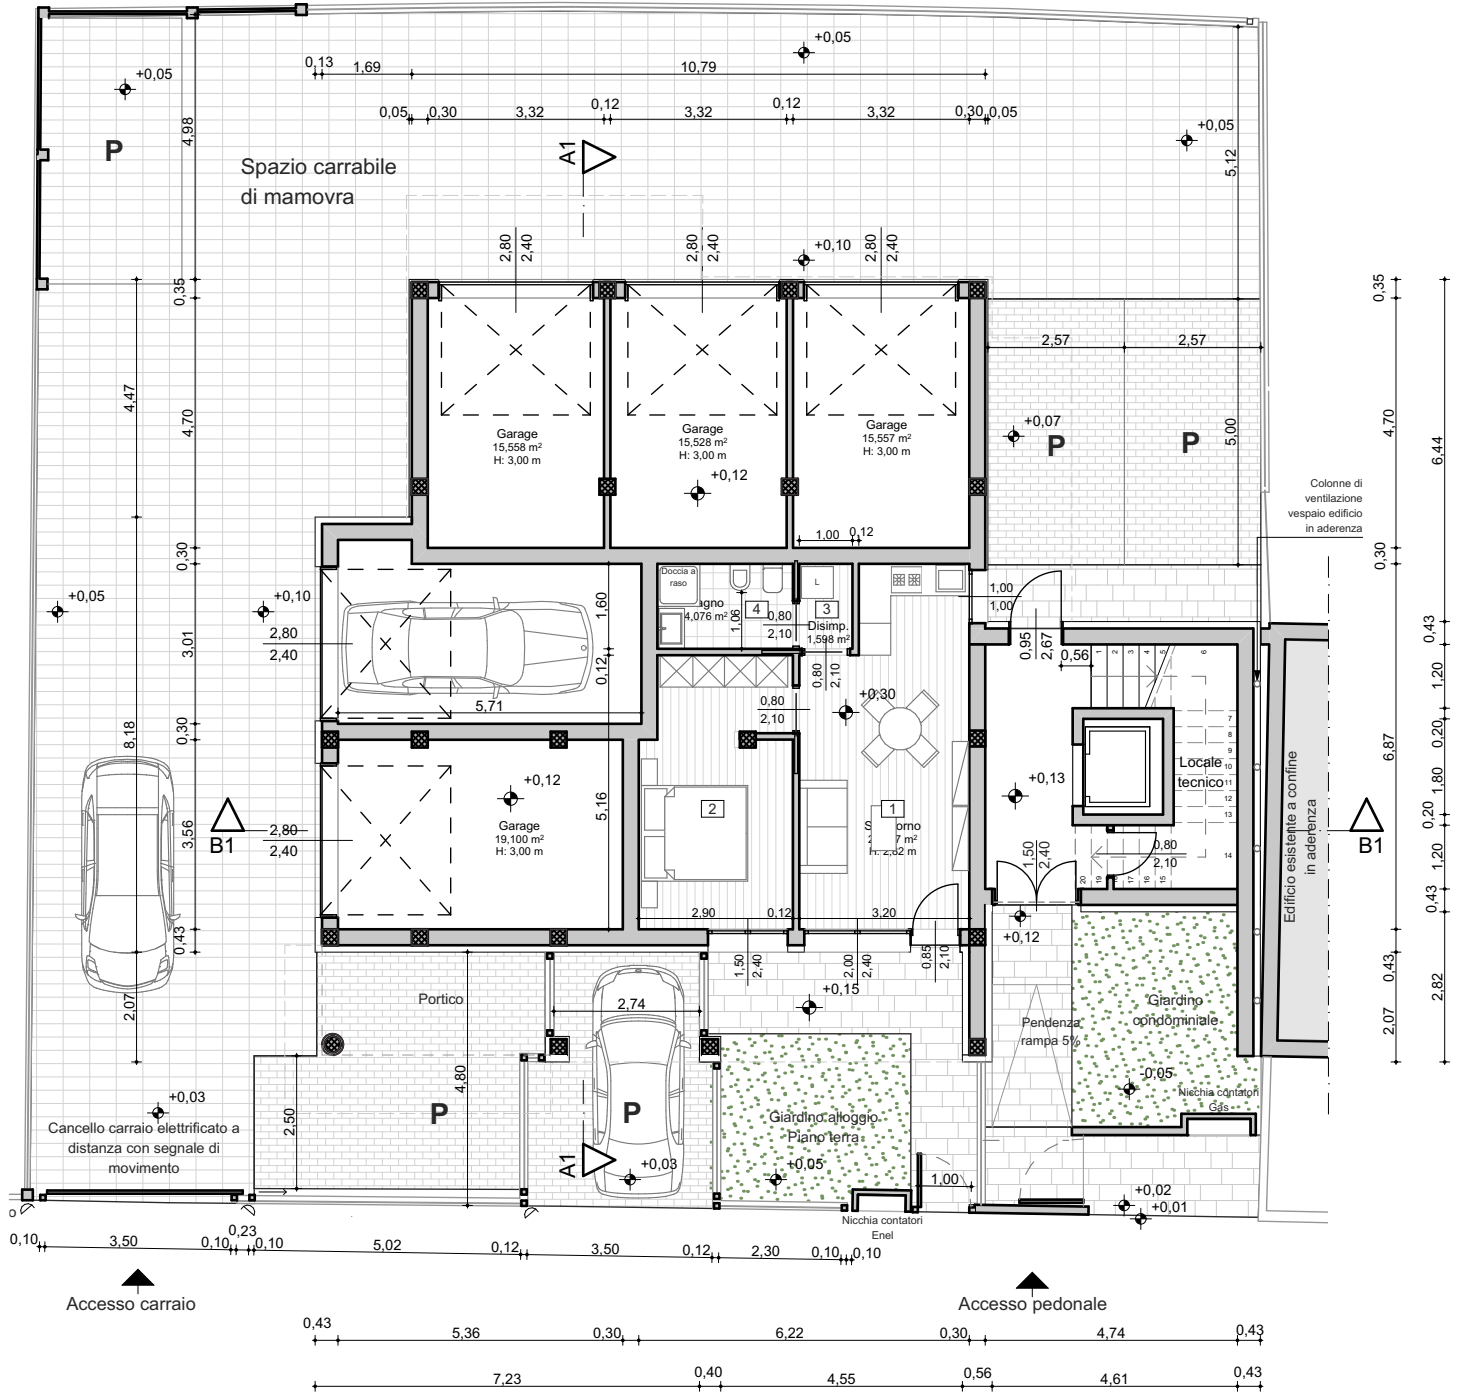




Pianta Piano Terra

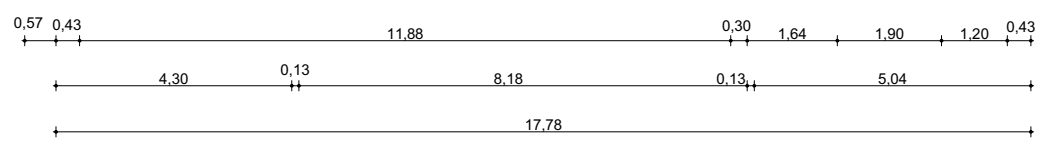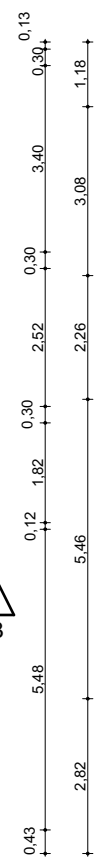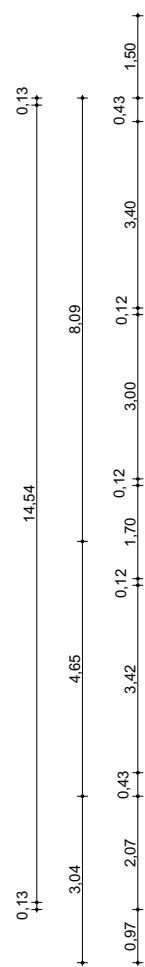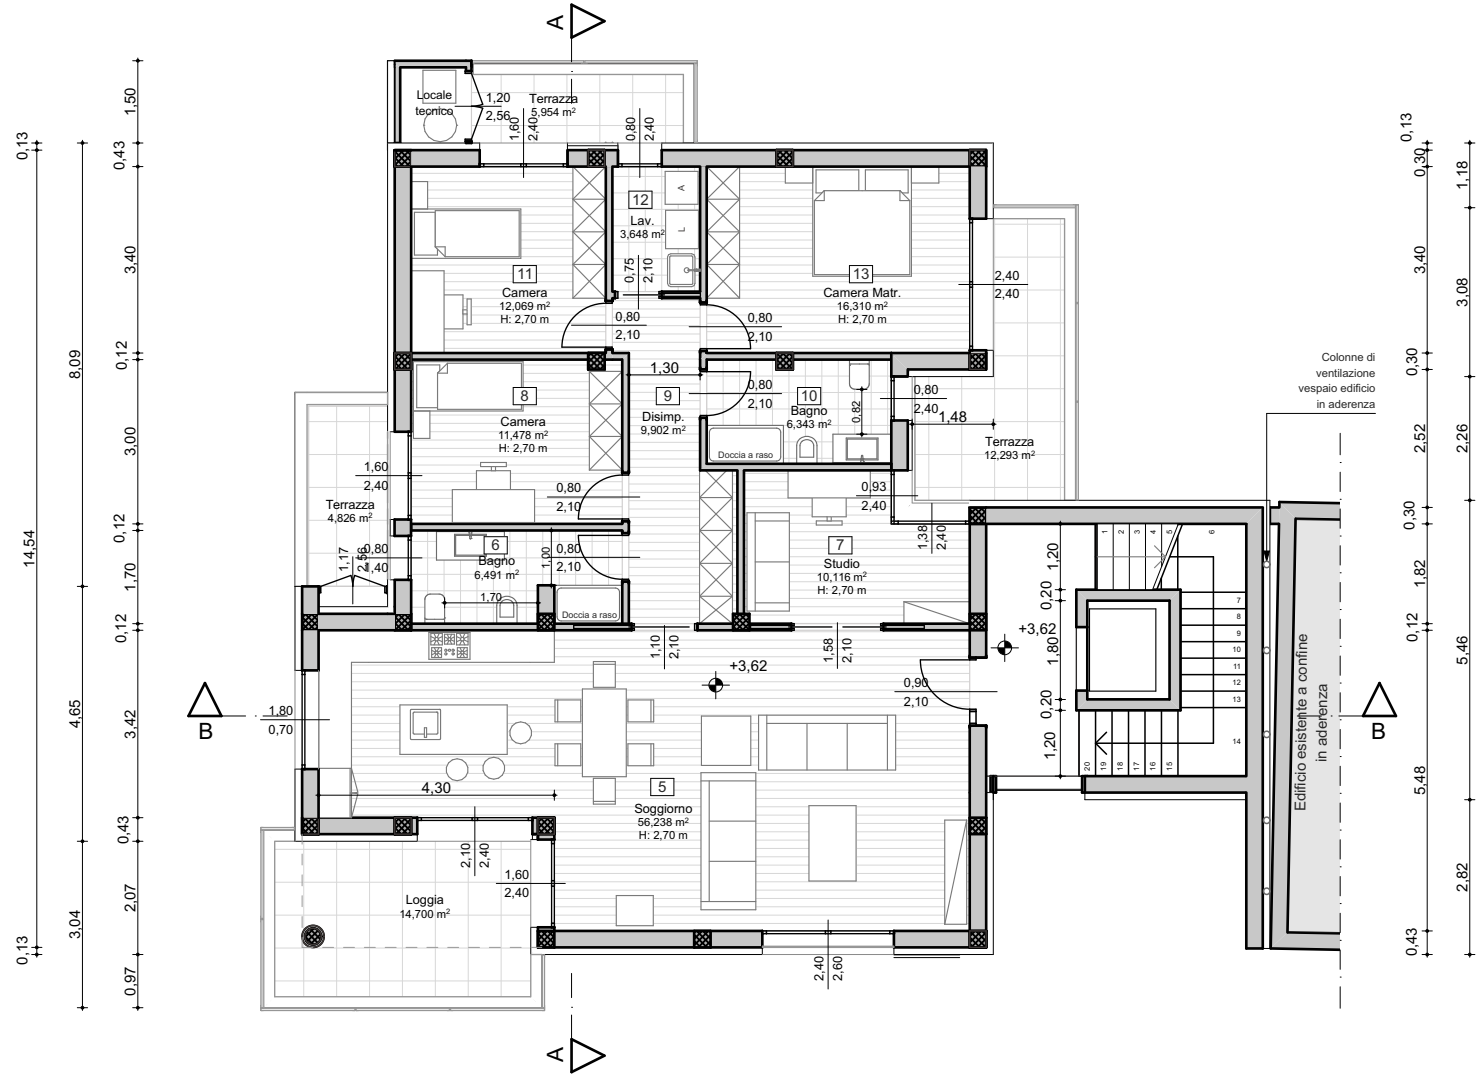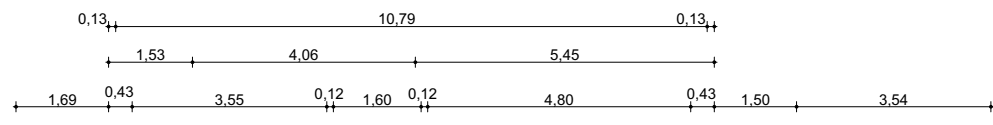




Pianta Piano Primo

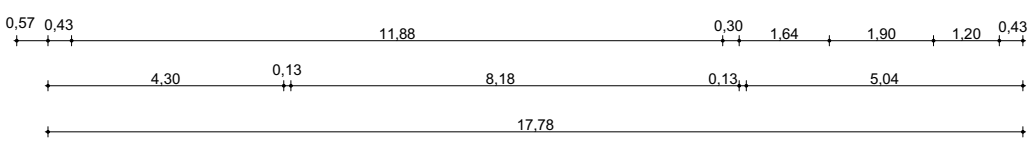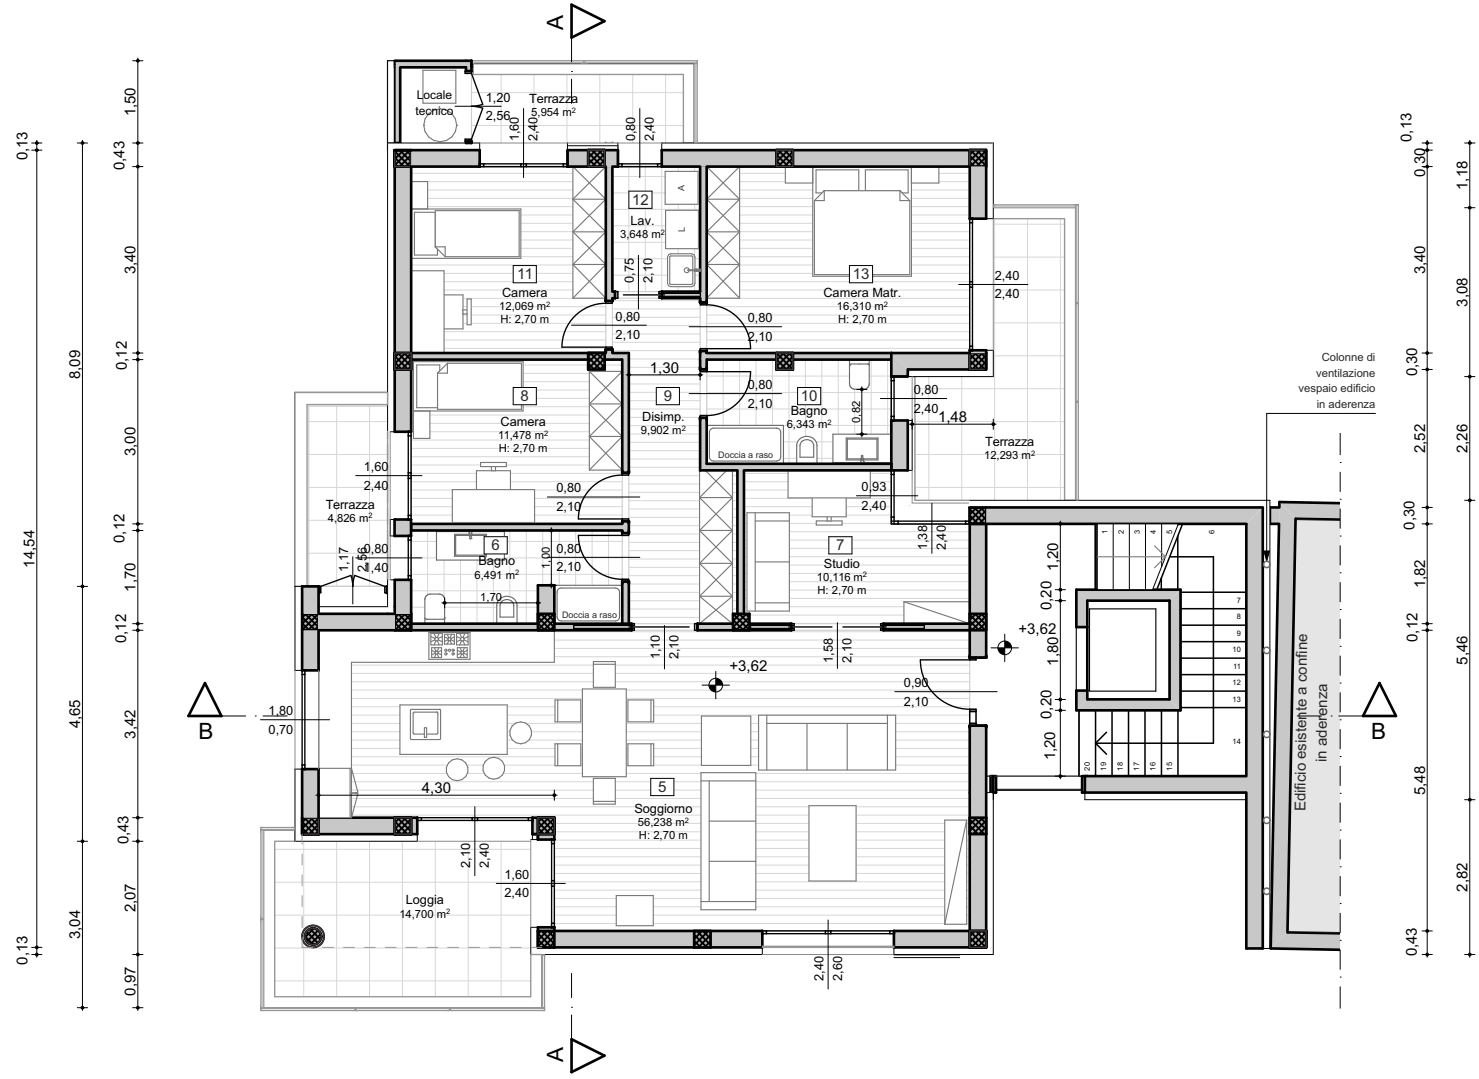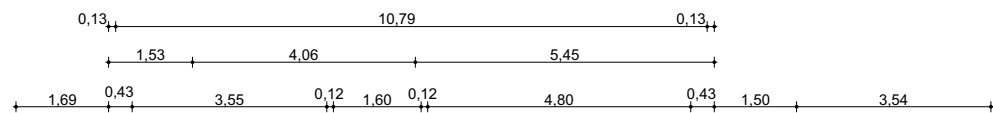






Pianta Piano Secondo

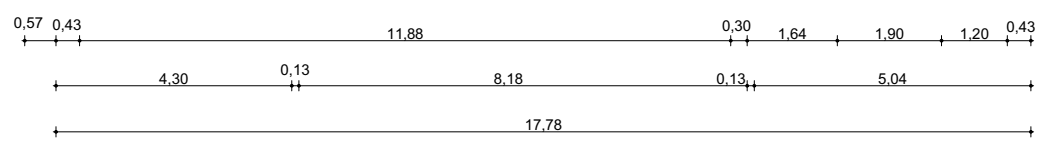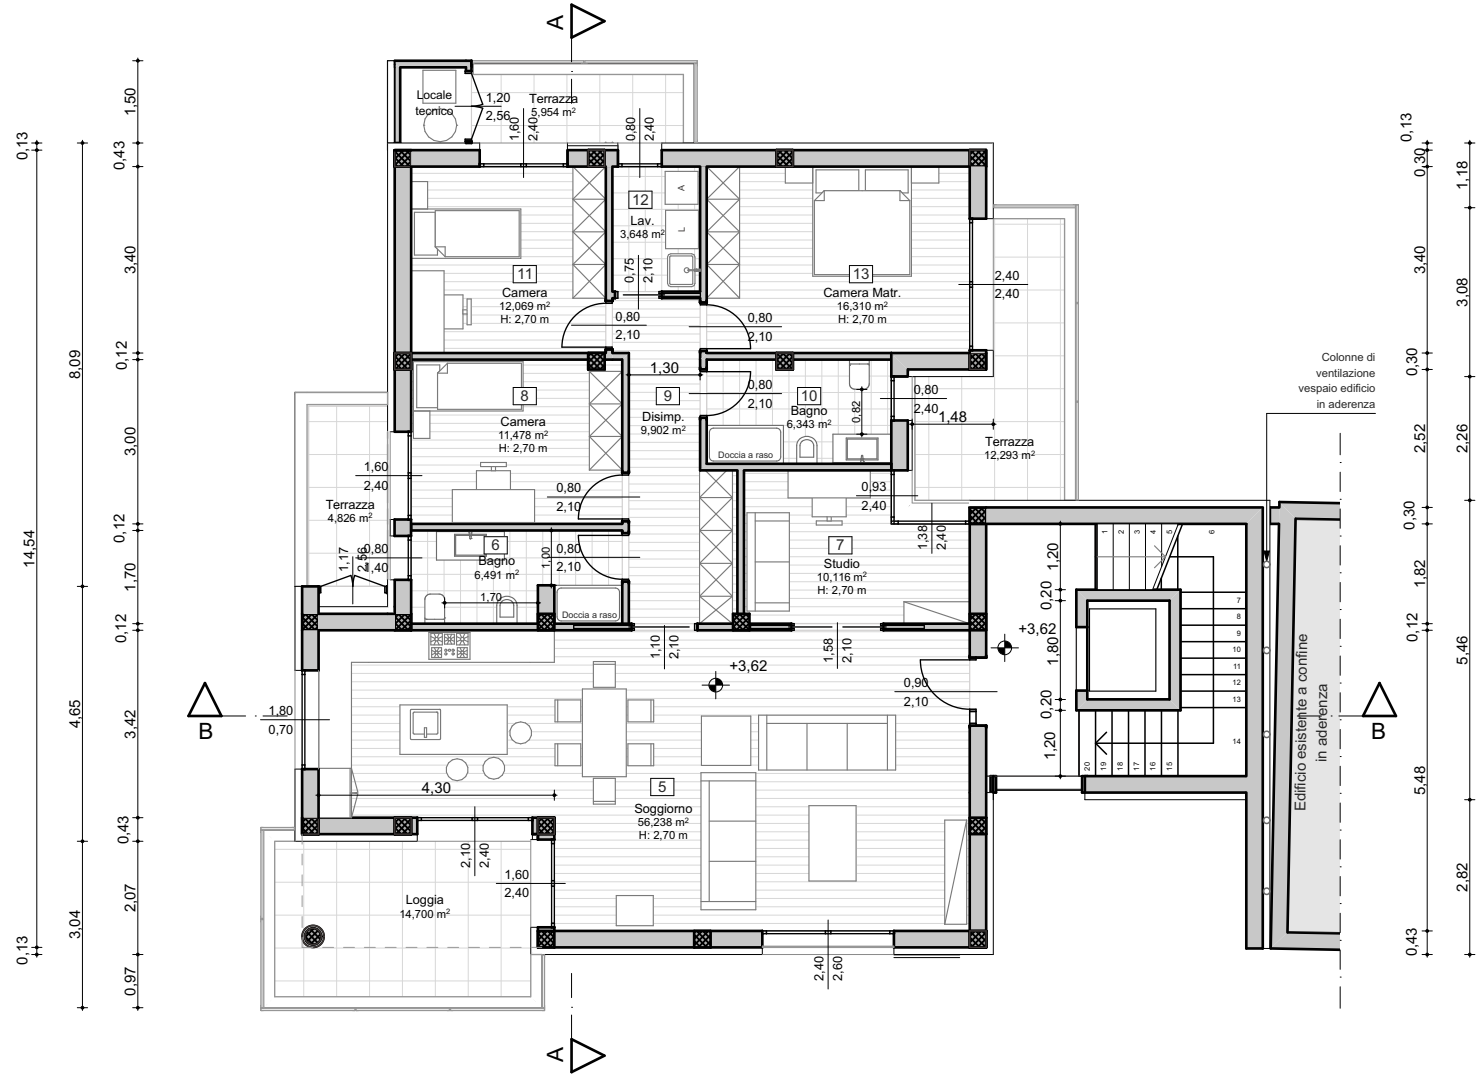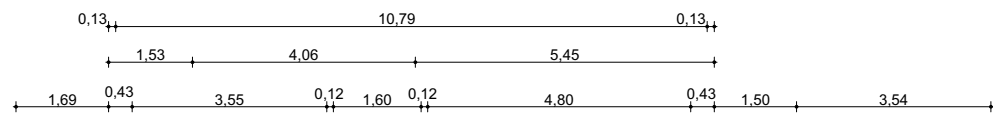


Pianta Piano Terzo

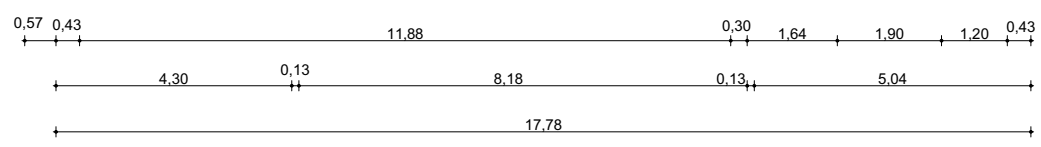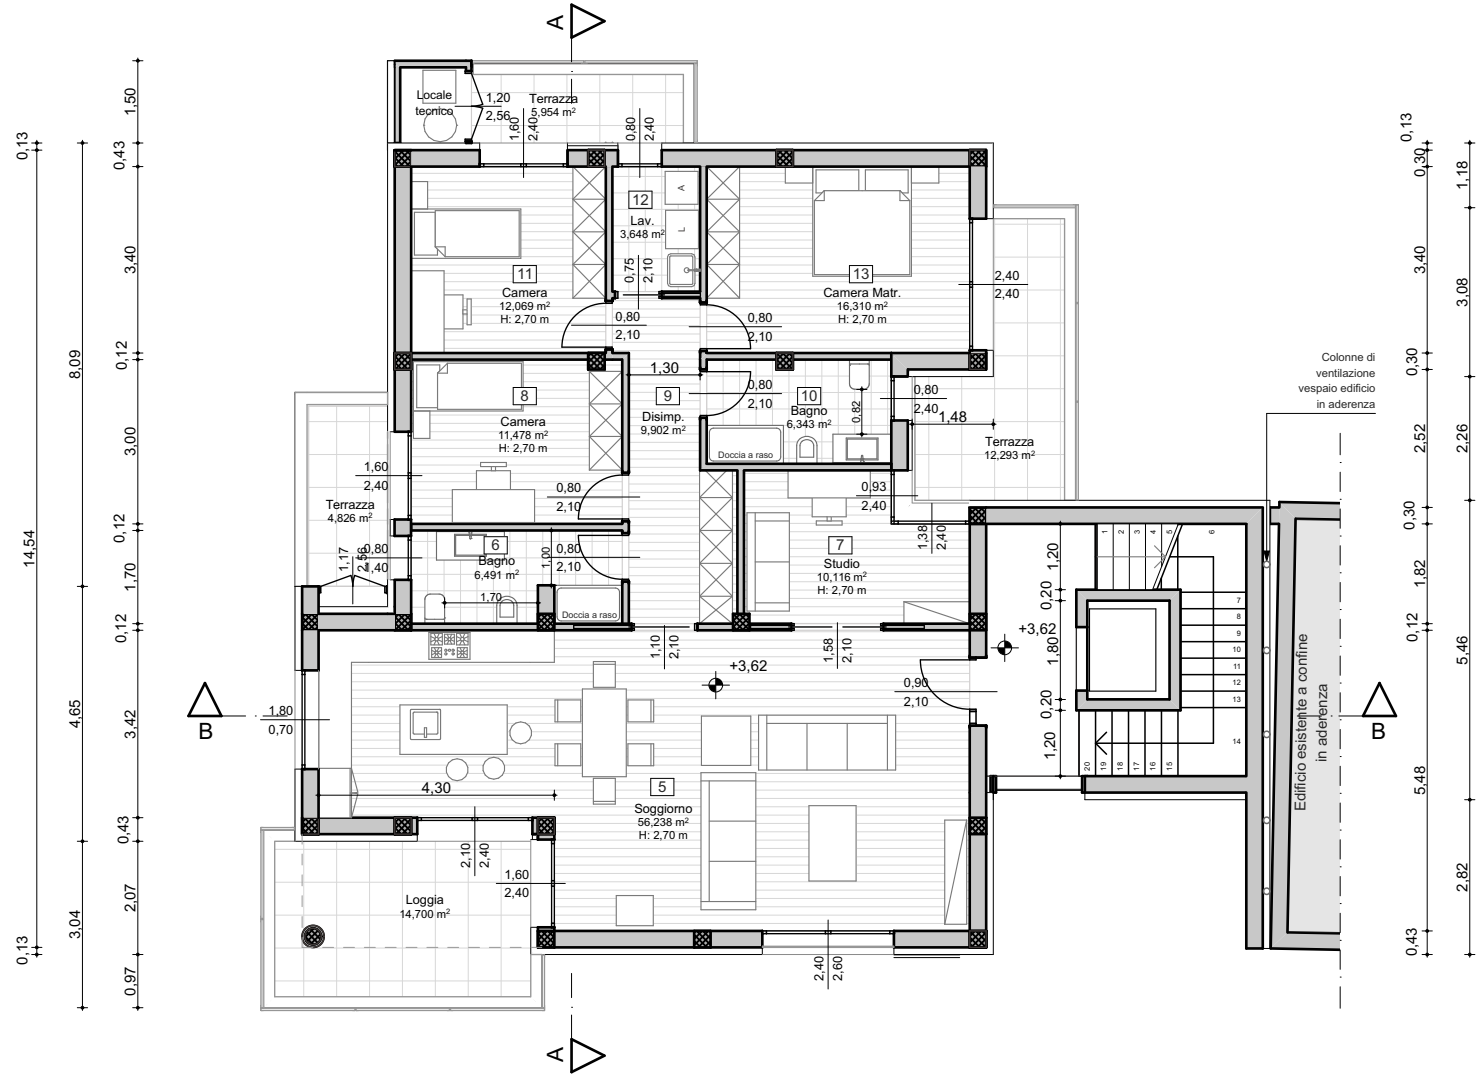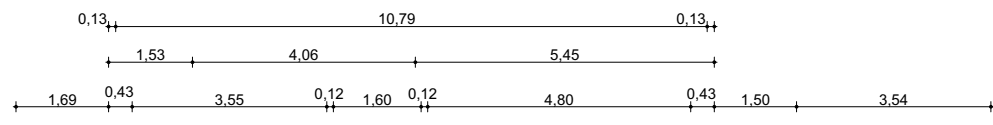

Pianta Piano Quarto

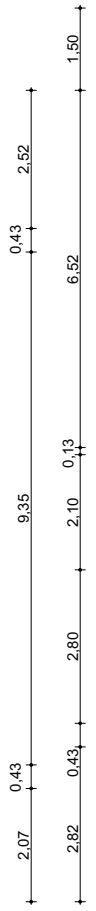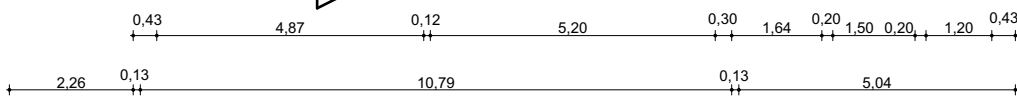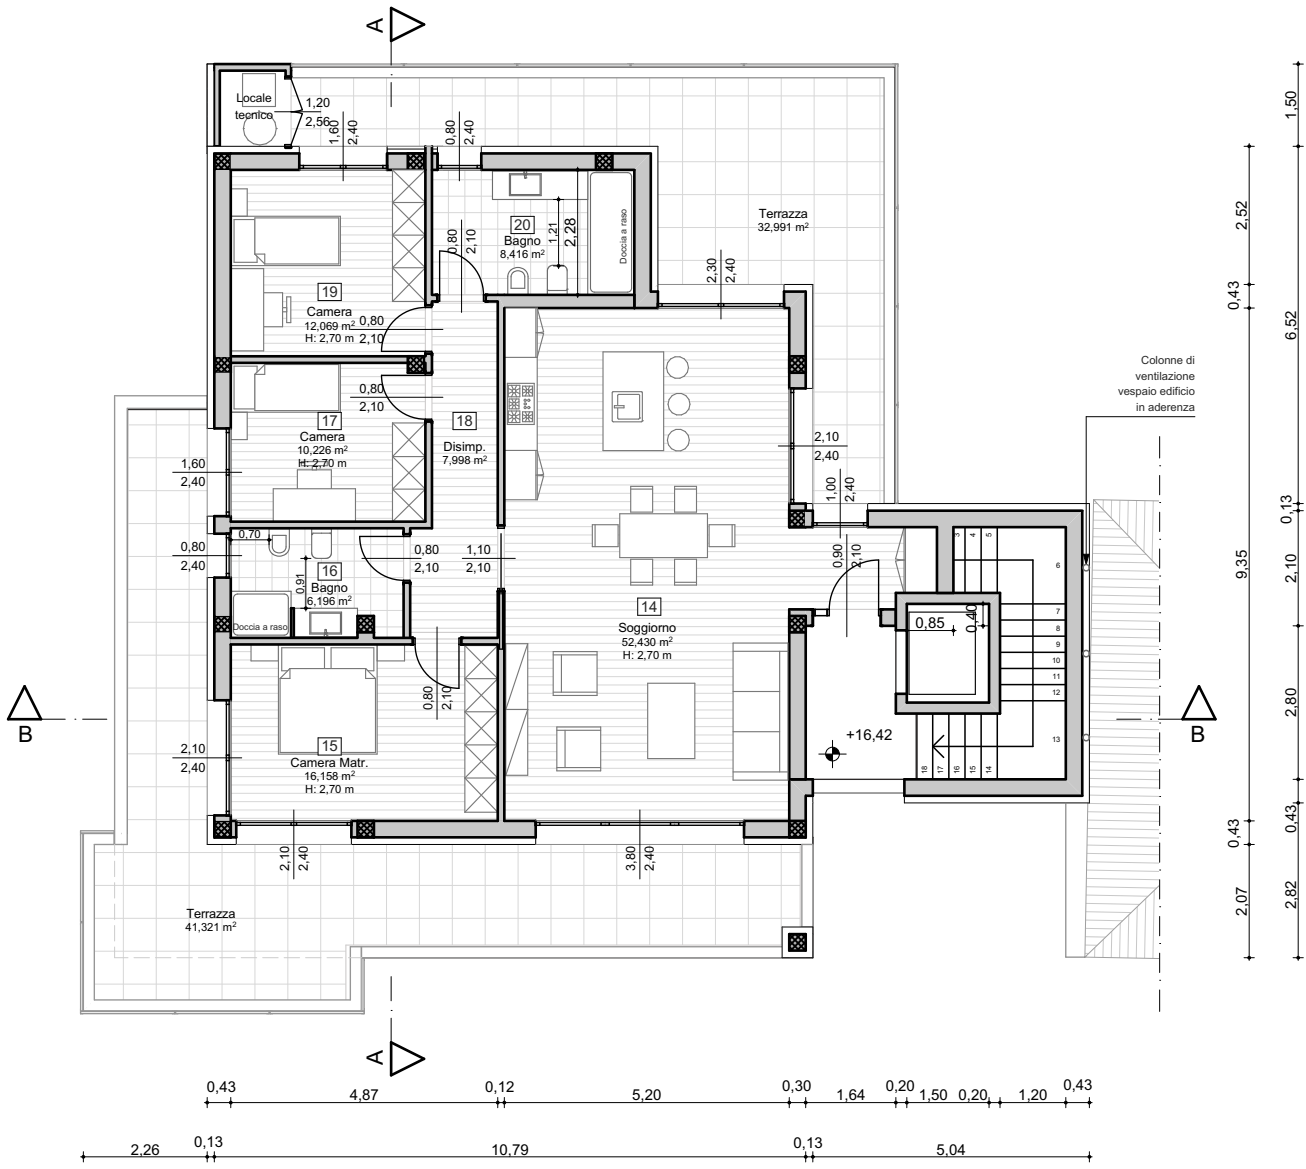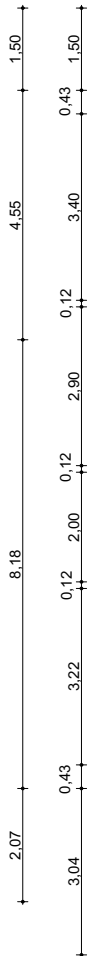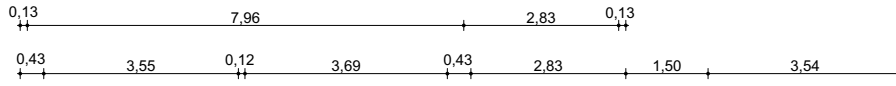


Pianta Piano Quito (Attico)

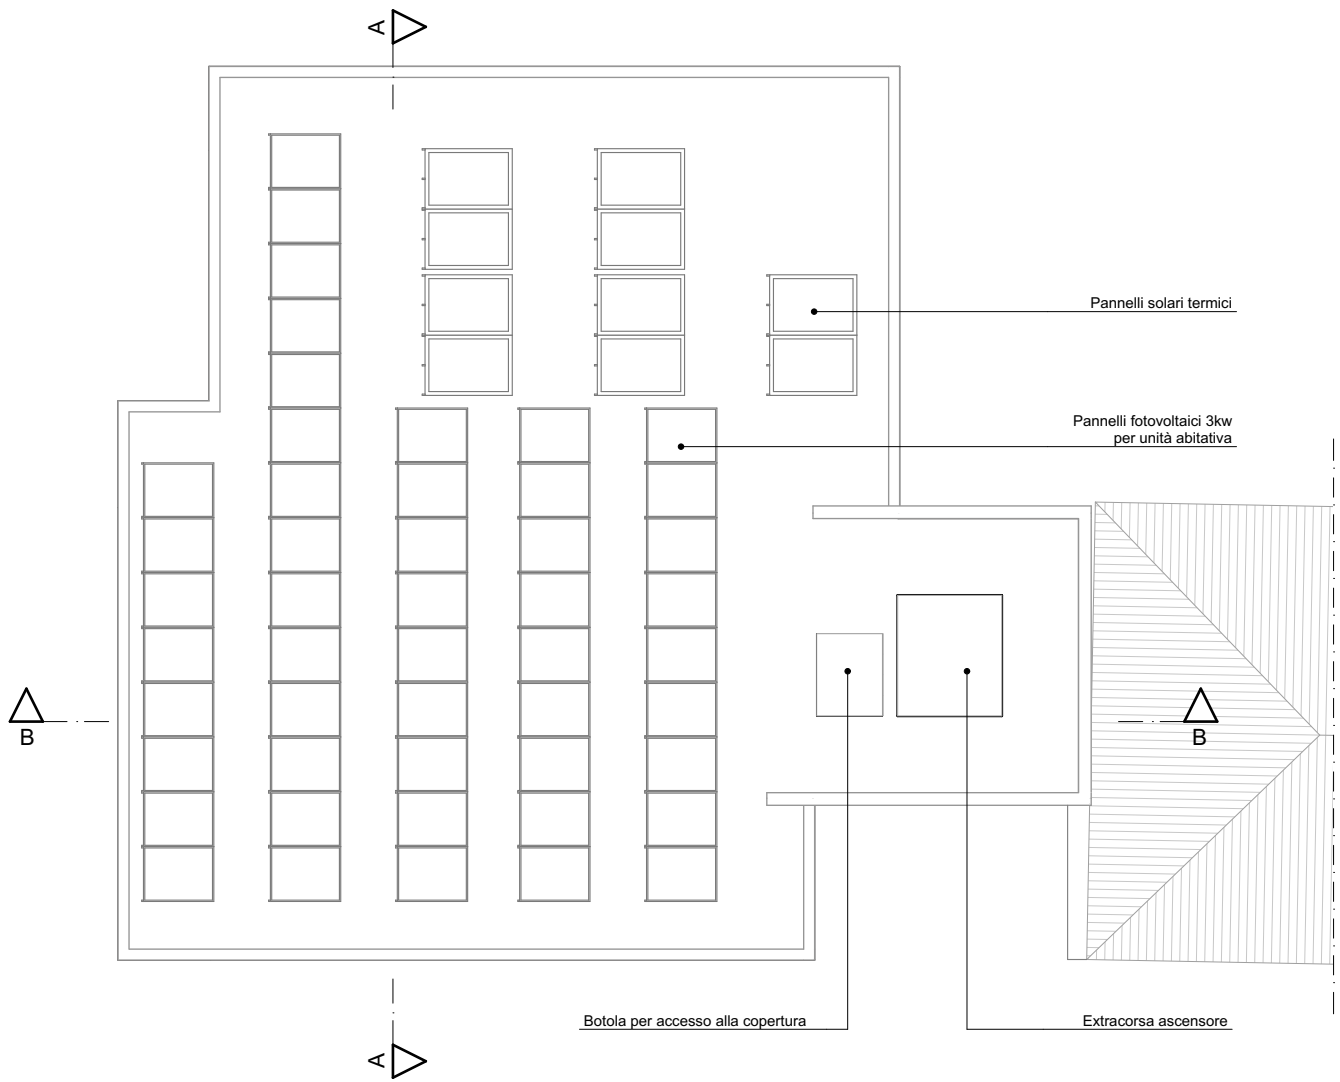

Pianta Copertura



Prospetto Ovest

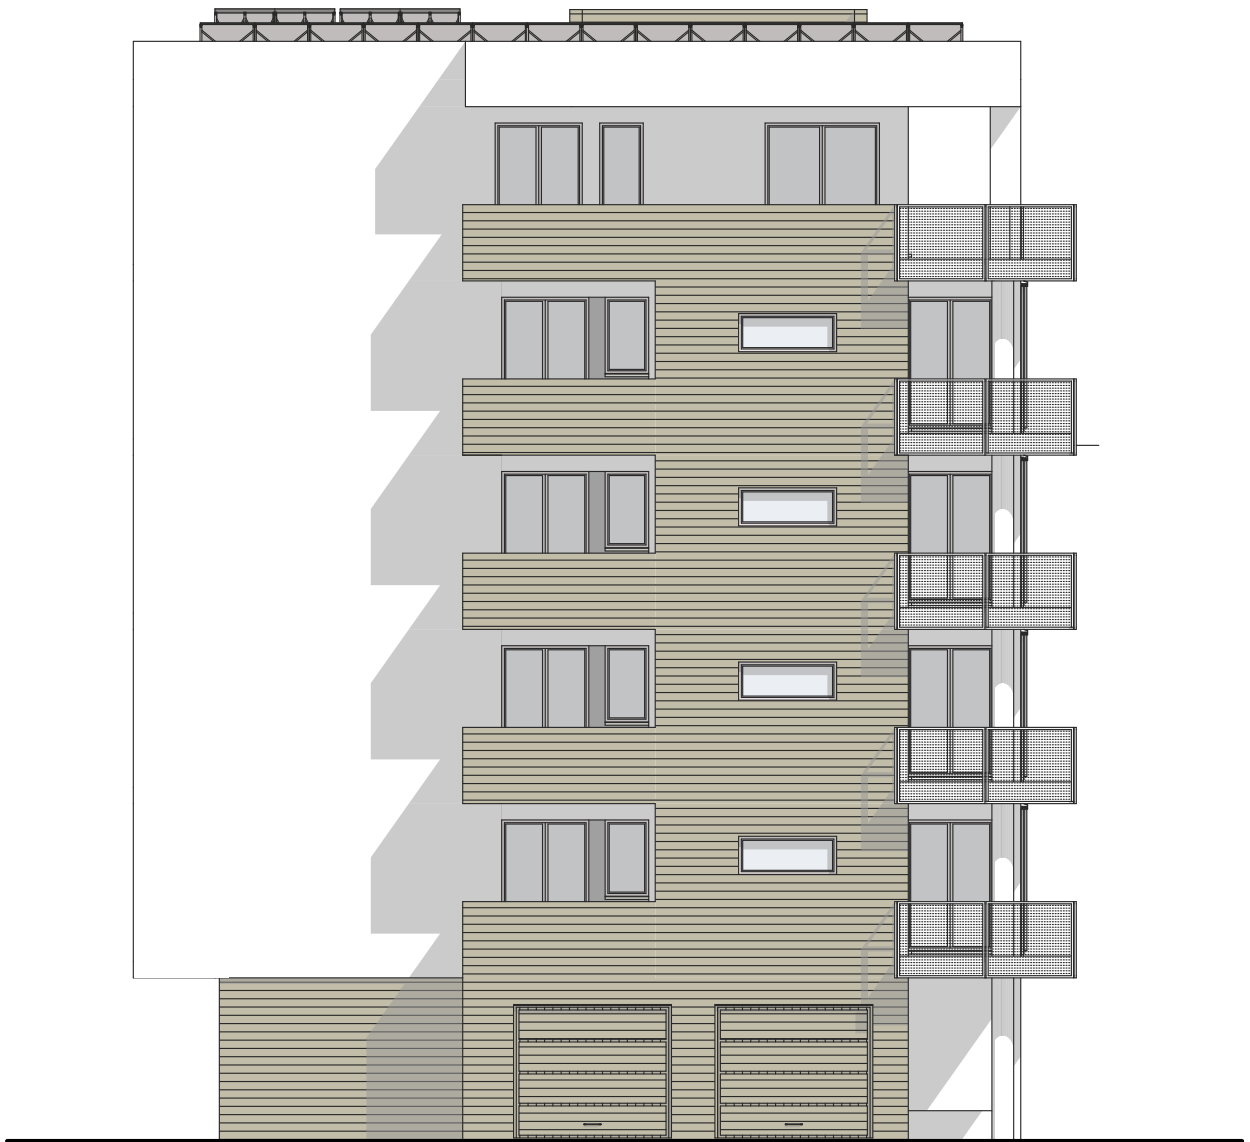

Prospetto Nord